
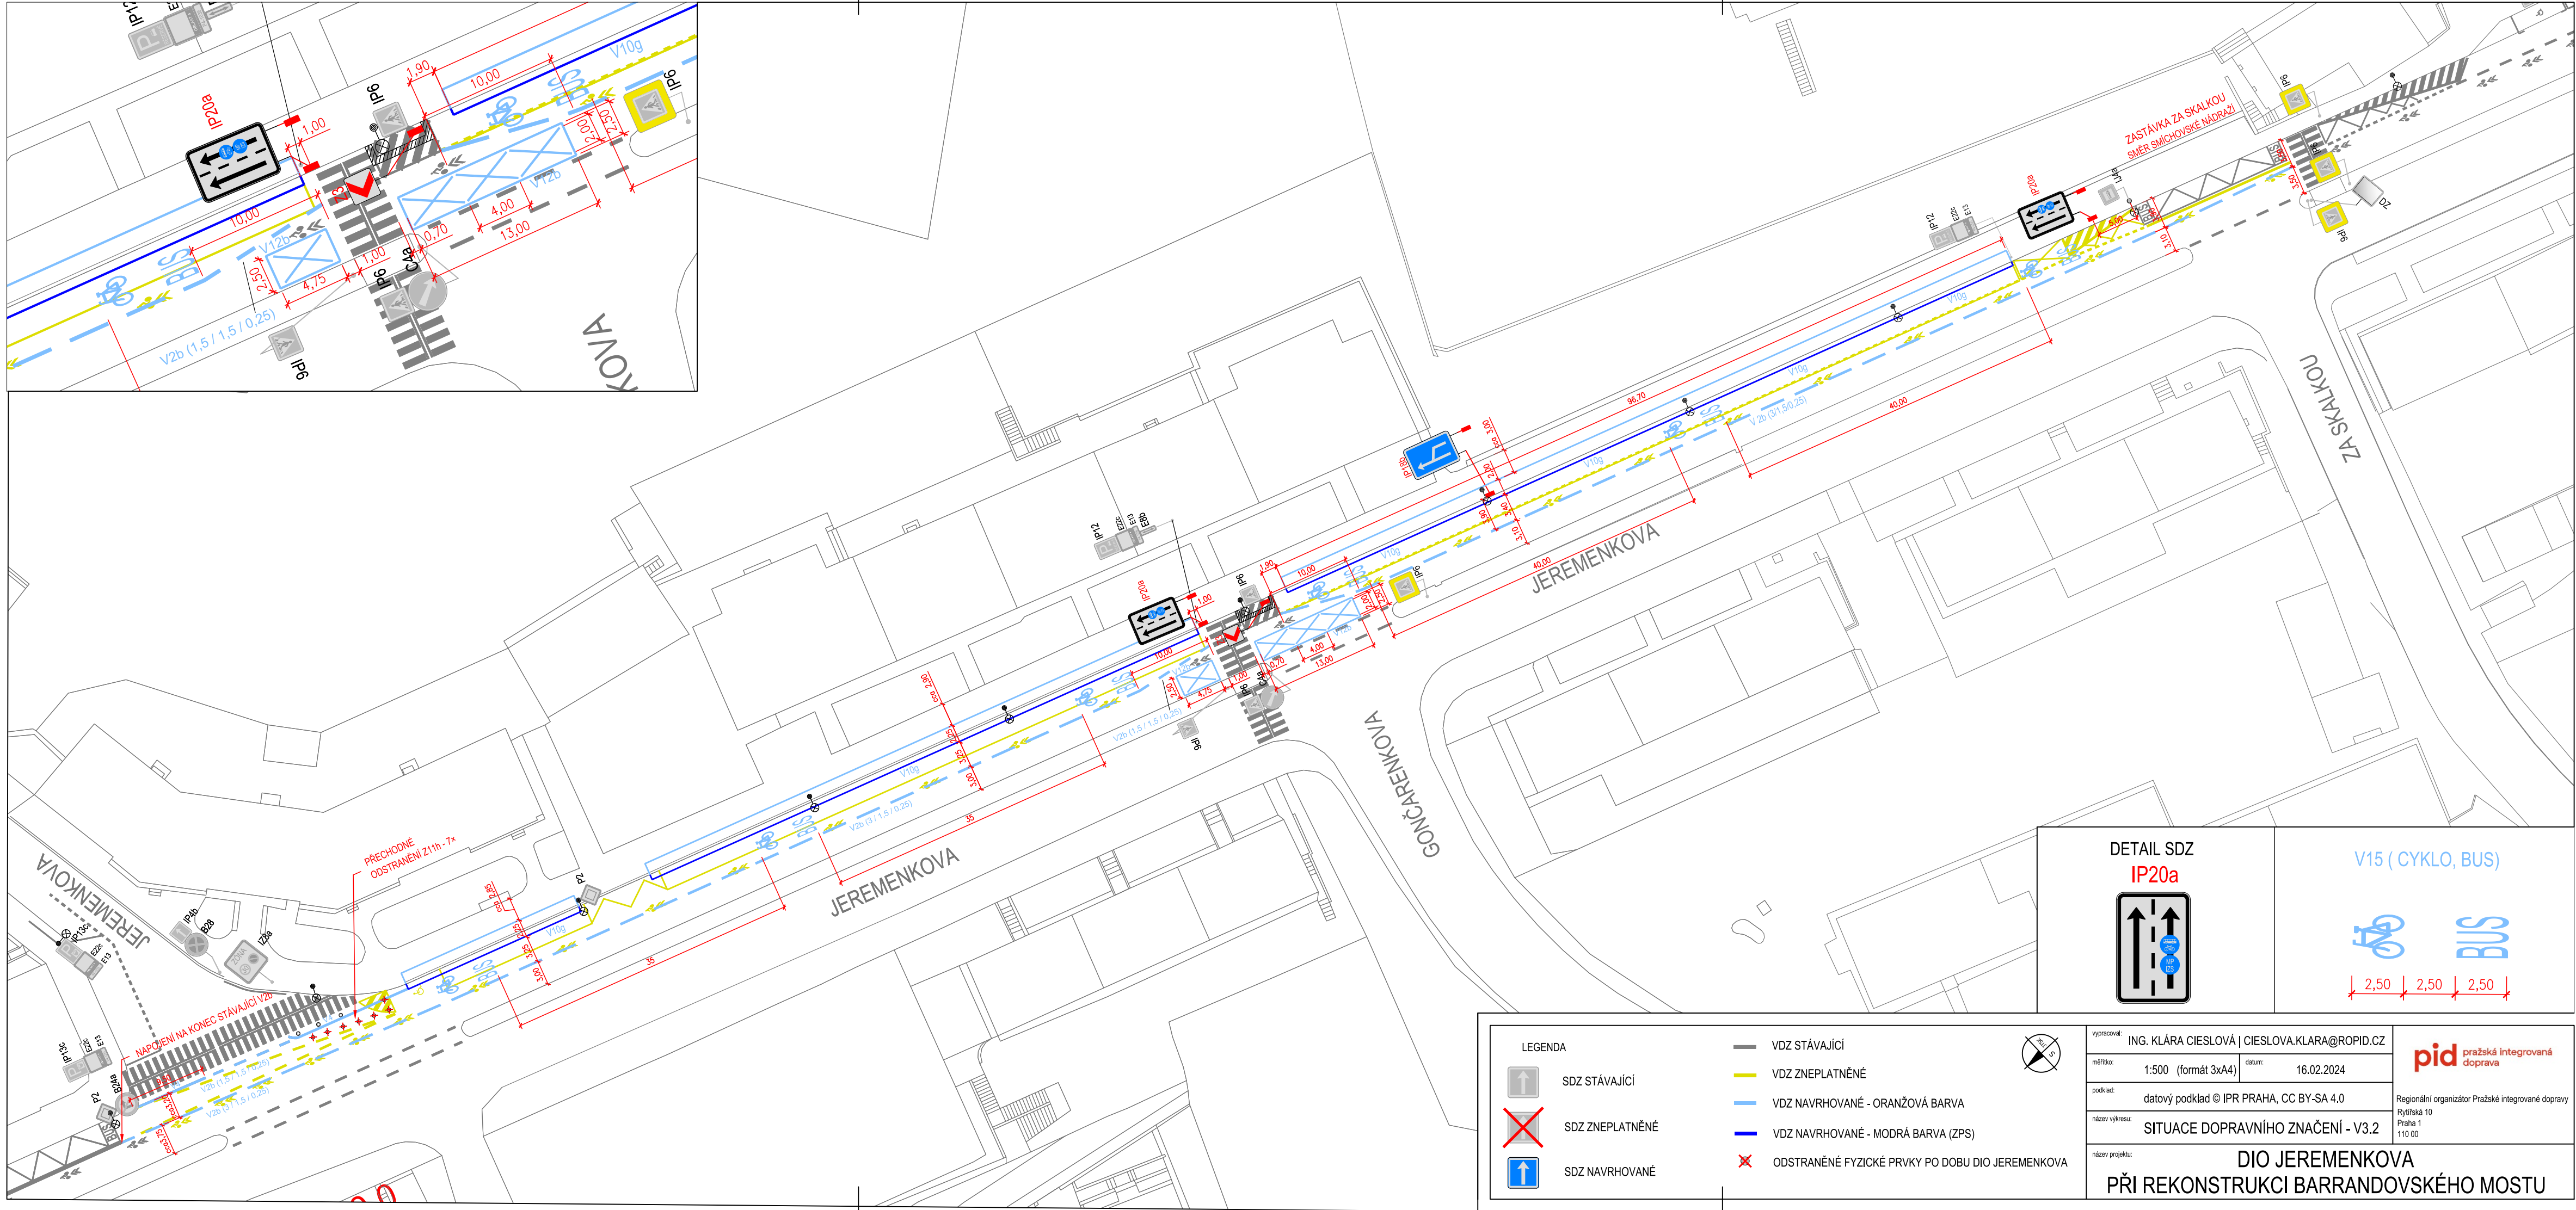


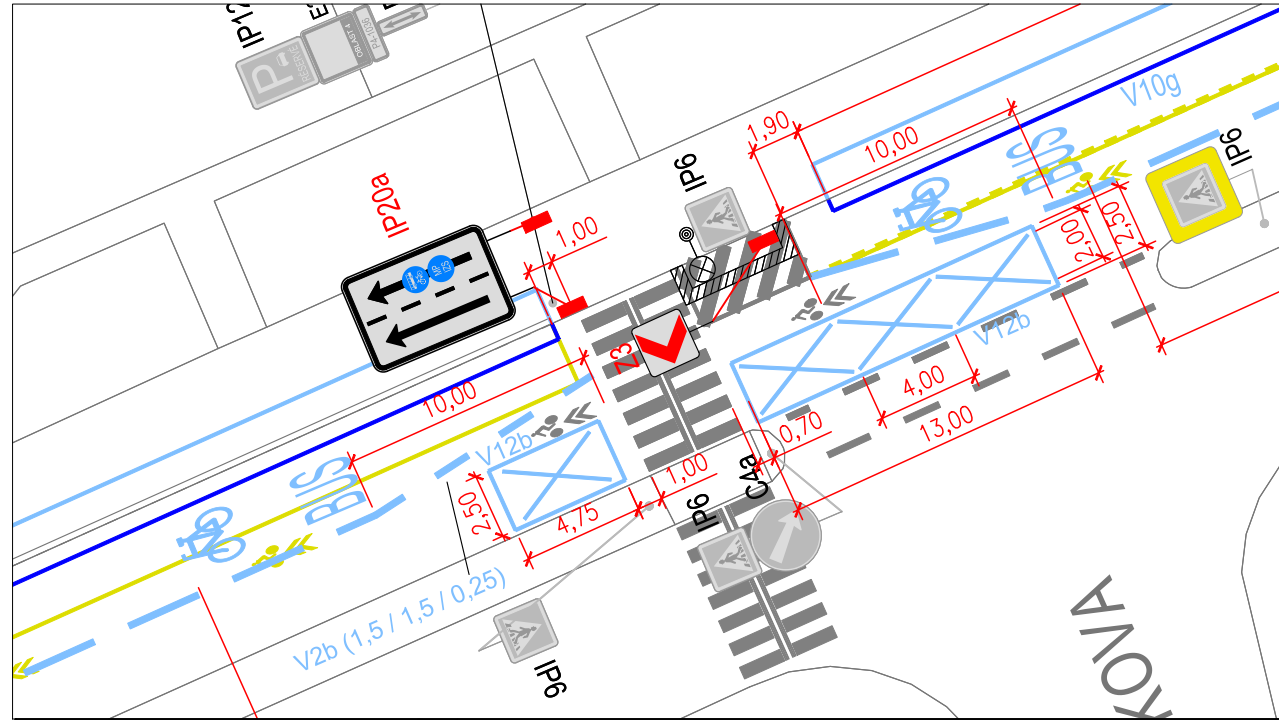

LEGENDA			
	SDZ STÁVAJÍCÍ		VDZ STÁVAJÍCÍ
	SDZ ZNEPLATNĚNÉ		VDZ ZNEPLATNĚNÉ
	SDZ NAVRHOVANÉ		VDZ NAVRHOVANÉ - ORANŽOVÁ BARVA
			VDZ NAVRHOVANÉ - MODRÁ BARVA (ZPS)
			ODSTRANĚNÉ FYZICKÉ PRVKY PO DOBU DIO JEREMENKOVA

vypracoval: ING. KLÁRA CIESLOVÁ CIESLOVA.KLARA@ROPID.CZ	
měřítko: 1:500 (formát 3x4)	datum: 16.02.2024
podklad: datový podklad © IPR PRAHA, CC BY-SA 4.0	
název výkresu: SITUACE DOPRAVNÍHO ZNAČENÍ - V3.2	
název projektu: DIO JEREMENKOVA PŘI REKONSTRUKCI BARRANDOVSKÉHO MOSTU	

	pražská integrovaná doprava
Regionální organizátor Pražské integrované dopravy Rytířská 10 Praha 1 110 00	

DETAIL SDZ IP20a 	V15 (CYKLO, BUS)
---------------------------------------	-------------------------------------