

Z 01	Z 02	Z 03	Z 04	Z 05	Z 06	Z 07	Z 08	Z 09	Z 10	Z 11	Z 12	<b>Z 13</b>	N 14	N 15	N 16	N 17	N 18	N 19	N 20
------	------	------	------	------	------	------	------	------	------	------	------	-------------	------	------	------	------	------	------	------

TYP STRUKTURY: parkový les

# 875 / Velký háj

## SPRÁVNÍ OBVOD

Praha 4

## MĚSTSKÁ ČÁST

Praha 4

## KATASTRÁLNÍ ÚZEMÍ

Braník, Krč

## ROZLOHA


60 ha


<b>Z</b>	<b>(13)</b>
ZASTAVITELNOST: zastavitelná nestavební	TYP STRUKTURY: parkový les
<b>/ R</b>	<b>[ S ]</b>
VYUŽITÍ ÚZEMÍ: rekreační	STABILITA: stabilizovaná


## CÍLOVÝ CHARAKTER LOKALITY

**Dotvořit a posílovat cílový charakter zastavitelné nestavební, stabilizované, rekreační lokality Velký háj se strukturou parkového lesa.**

Cílem navržených regulativů je zachovat charakter parkového lesa a rekreační využití severně orientovaného svahu, zvýšit prostupnost území a zlepšit napojení na uliční prostranství okolních lokalit.

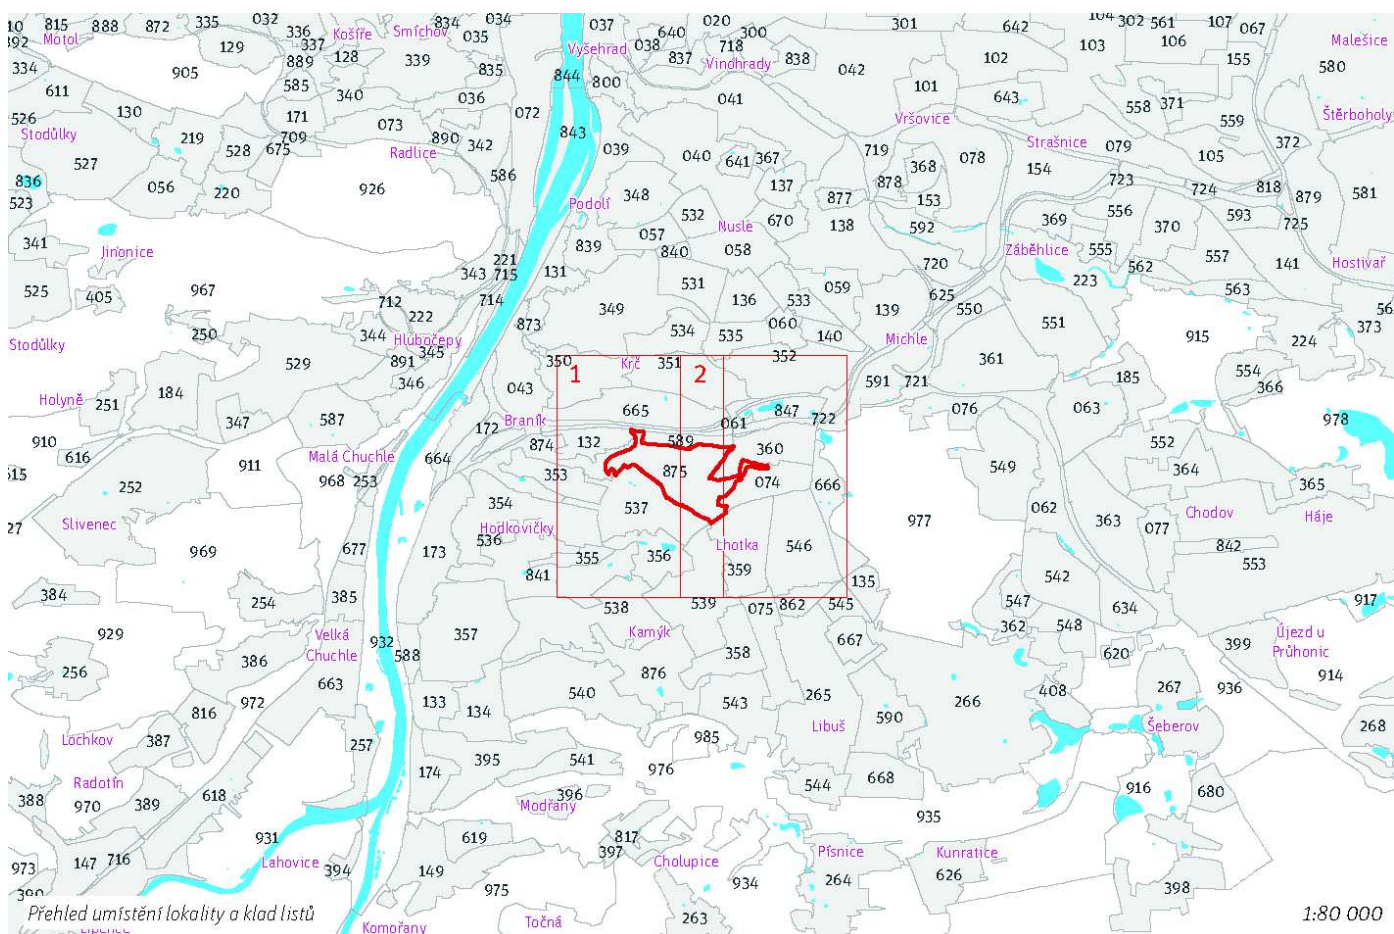

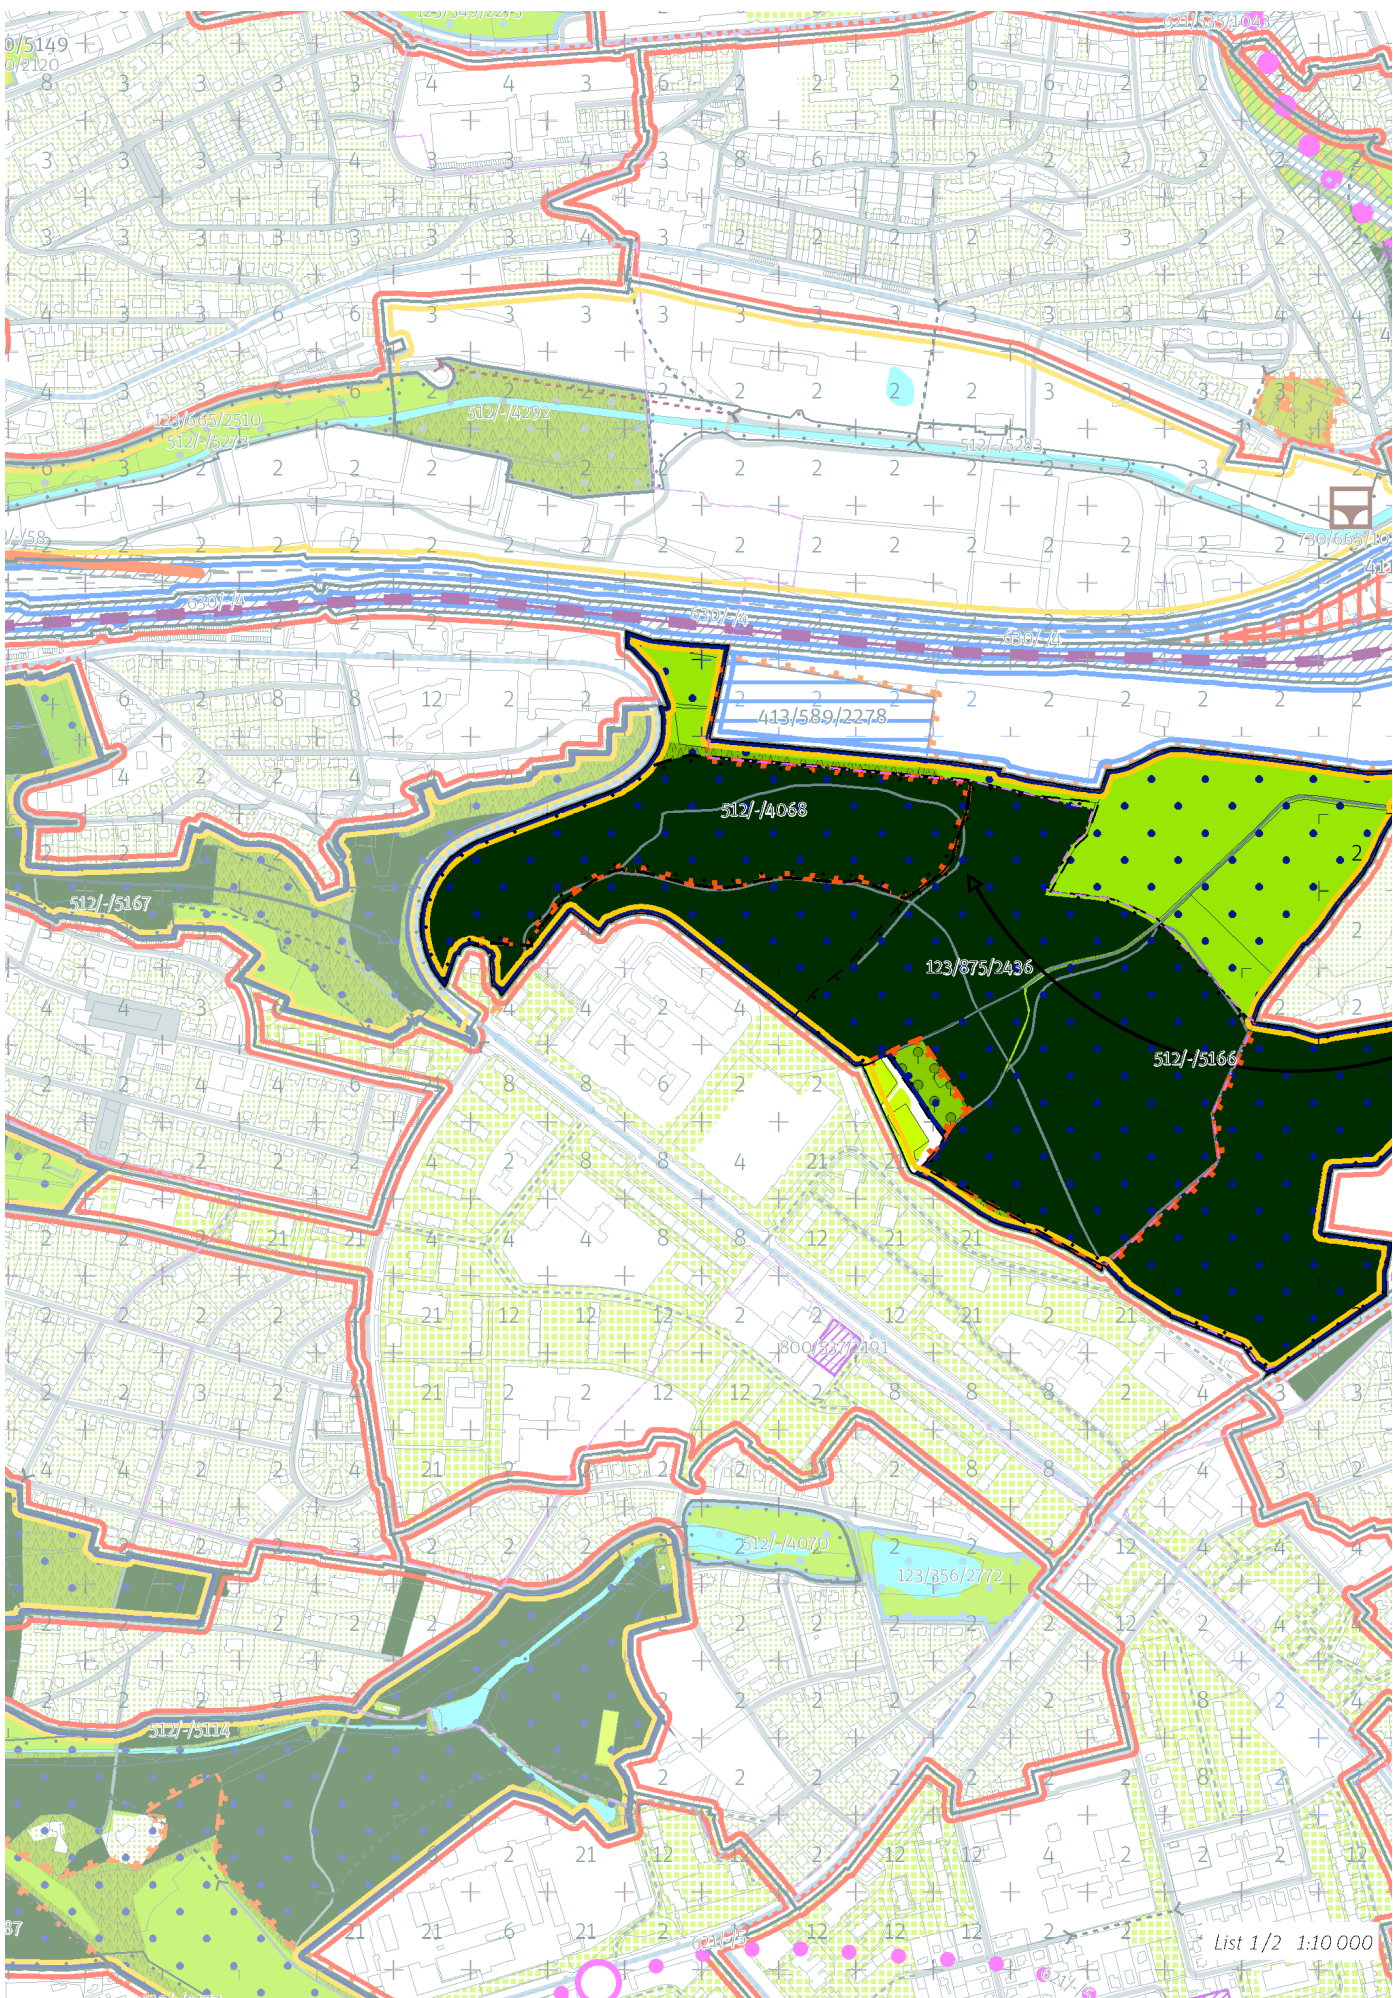

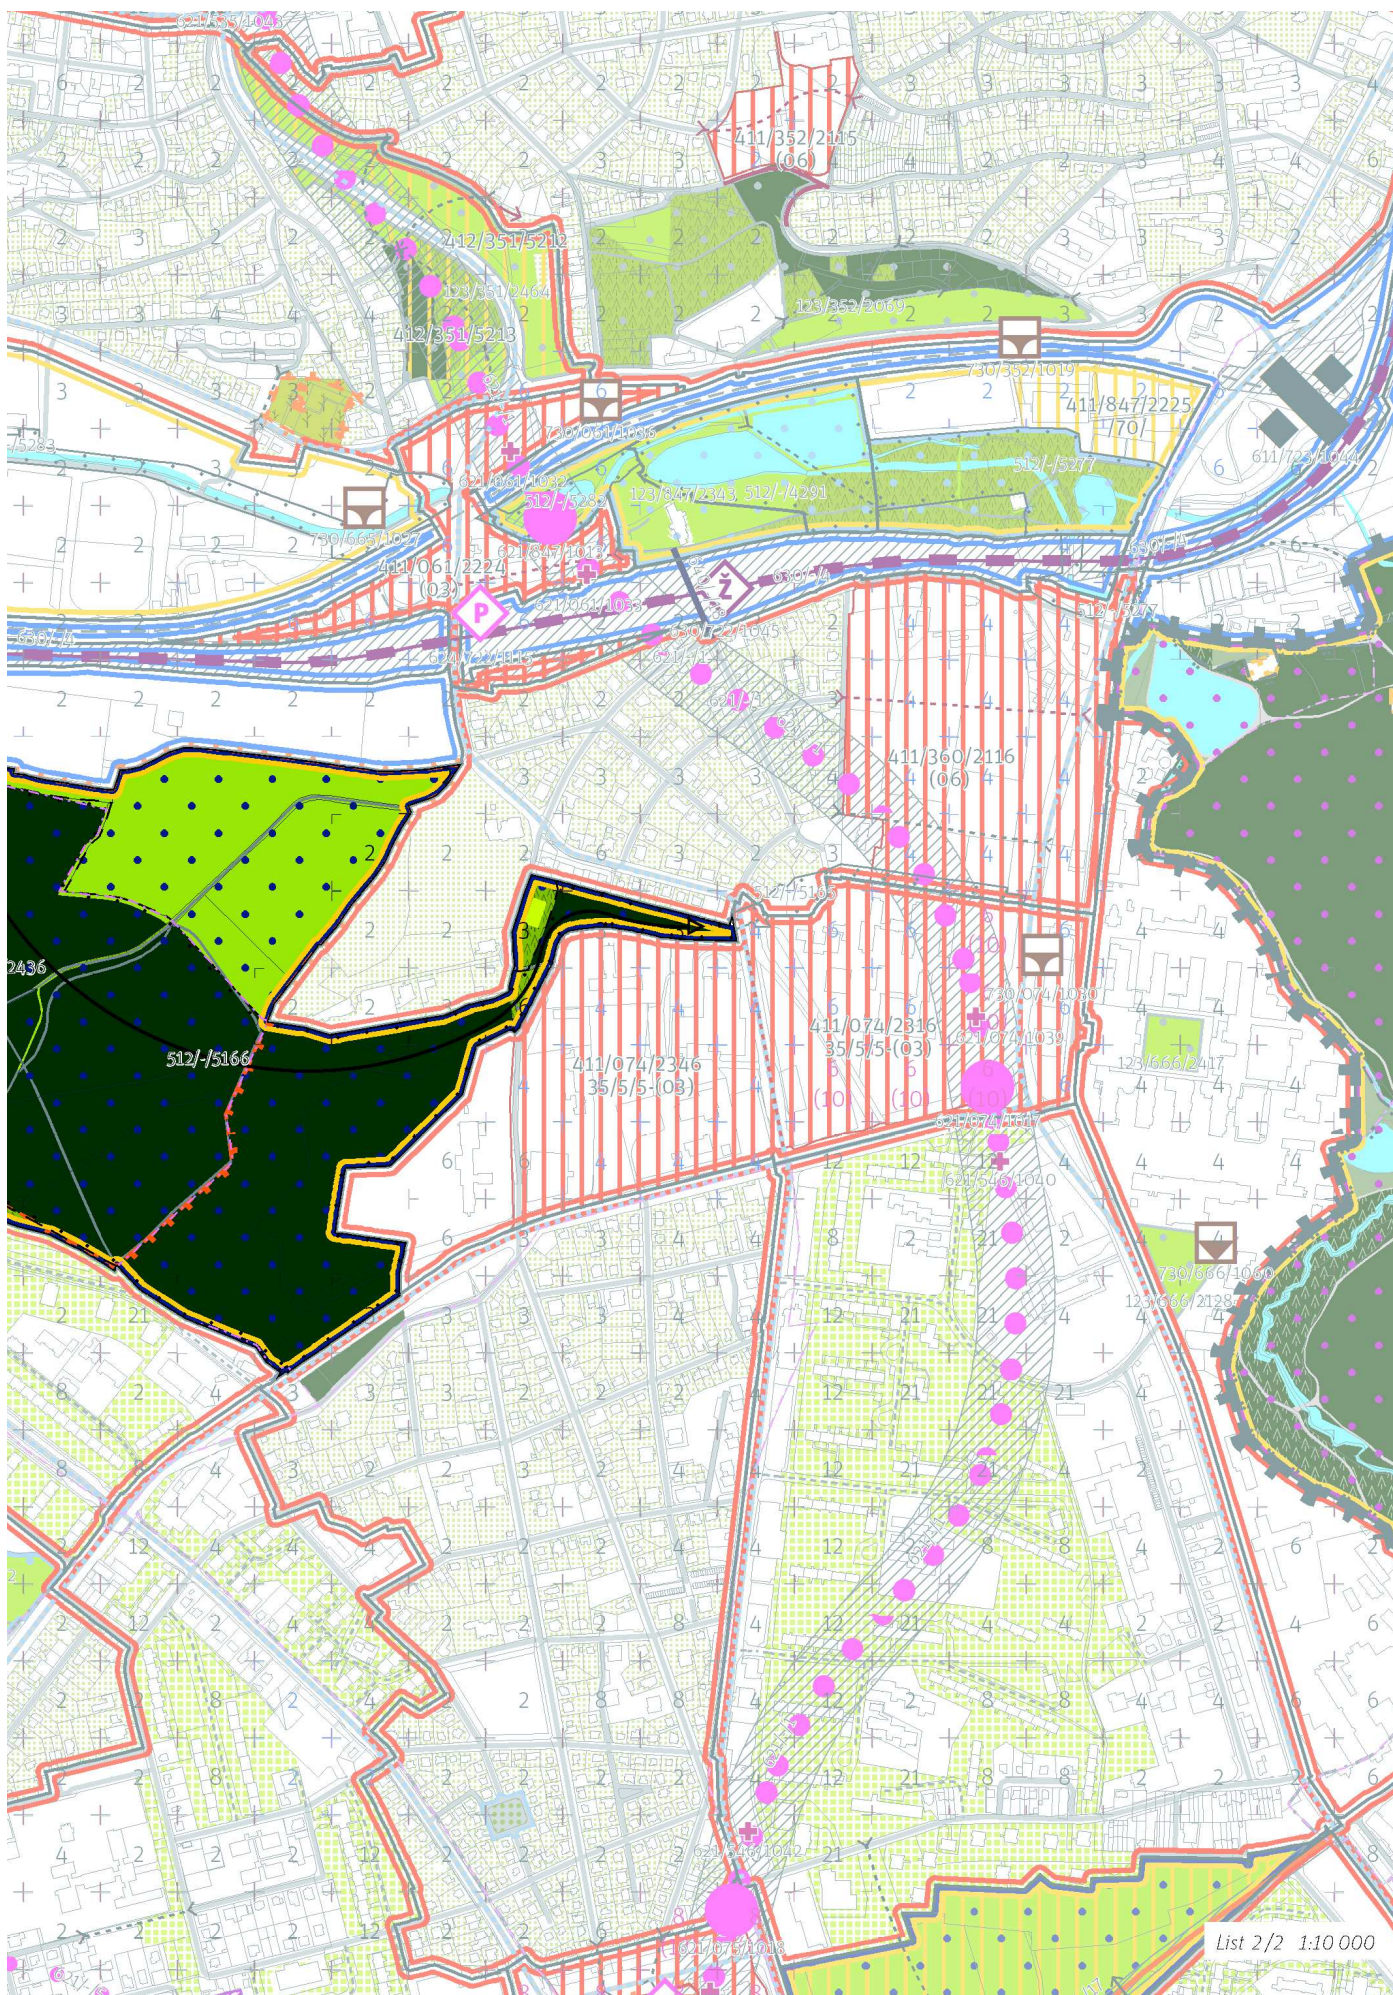

---

## 100/ KRAJINA VE MĚSTĚ

### Obecné regulativy

-> (13) Parkový les, čl. 53

### Individuální regulativy

#### **Parky**

123/875/2436 Lesopark na Novodvorské - čtvrtkový park

-> Městský park, čl. 84

-> Hierarchie městských parků, čl. 85

---

## 200/ VYSTAVĚNÉ PROSTŘEDÍ

### Individuální regulativy

Nejsou stanoveny.

---

## 300/ VYUŽITÍ ÚZEMÍ

### Obecné regulativy

-> Zastavitelná rekreační lokalita, čl. 64

### Individuální regulativy

Nejsou stanoveny.

---

## 400/ POTENCIÁL

### Obecné regulativy

-> Typy stability lokality, čl. 69

### Individuální regulativy

Nejsou stanoveny.

---

## 500/ KRAJINNÁ INFRASTRUKTURA

### Individuální regulativy

512/-/4068 LBC Novodvorská – v prostoru k upřesnění, výměra minimálně 3 ha

512/-/5166 LBK Kunratický les - Zátišský potok – v prostoru k upřesnění, šířka minimálně 15 m

-> Územní systém ekologické stability, čl. 113 - 116

---

## 600/ DOPRAVNÍ INFRASTRUKTURA

### Individuální regulativy

Nejsou stanoveny.

---

## 700/ TECHNICKÁ INFRASTRUKTURA

### Individuální regulativy

Nejsou stanoveny.

---

## 800/ VEŘEJNÁ VYBAVENOST

### Individuální regulativy

Nejsou stanoveny.

---

## 900/ VEŘEJNĚ PROSPĚŠNÉ STAVBY A VEŘEJNĚ PROSPĚŠNÁ OPATŘENÍ

### Individuální regulativy

Nejsou stanoveny.

---

## 1000/ VYHODNOCOVÁNÍ PLÁNU

### Individuální regulativy

Nejsou stanoveny.

---