


Oživení předprostoru ZŠ Plamínkové


Věřím, že tento projekt, který se má v nejbližší době realizovat, oživí zpustlé místo, zpříjemní dětem čekání na rodiče a různé kroužky, a věřím také, že se na něm budou zastavovat a čas trávit i další obyvatelé pankráckého sídliště. Vytvoříme tak základ pro propojení předprostoru školy se zeleným prostranstvím u polikliniky Hvězdova.“

Alžběta Rejchrtová
radní MČ Praha 4 pro územní rozvoj a výstavbu

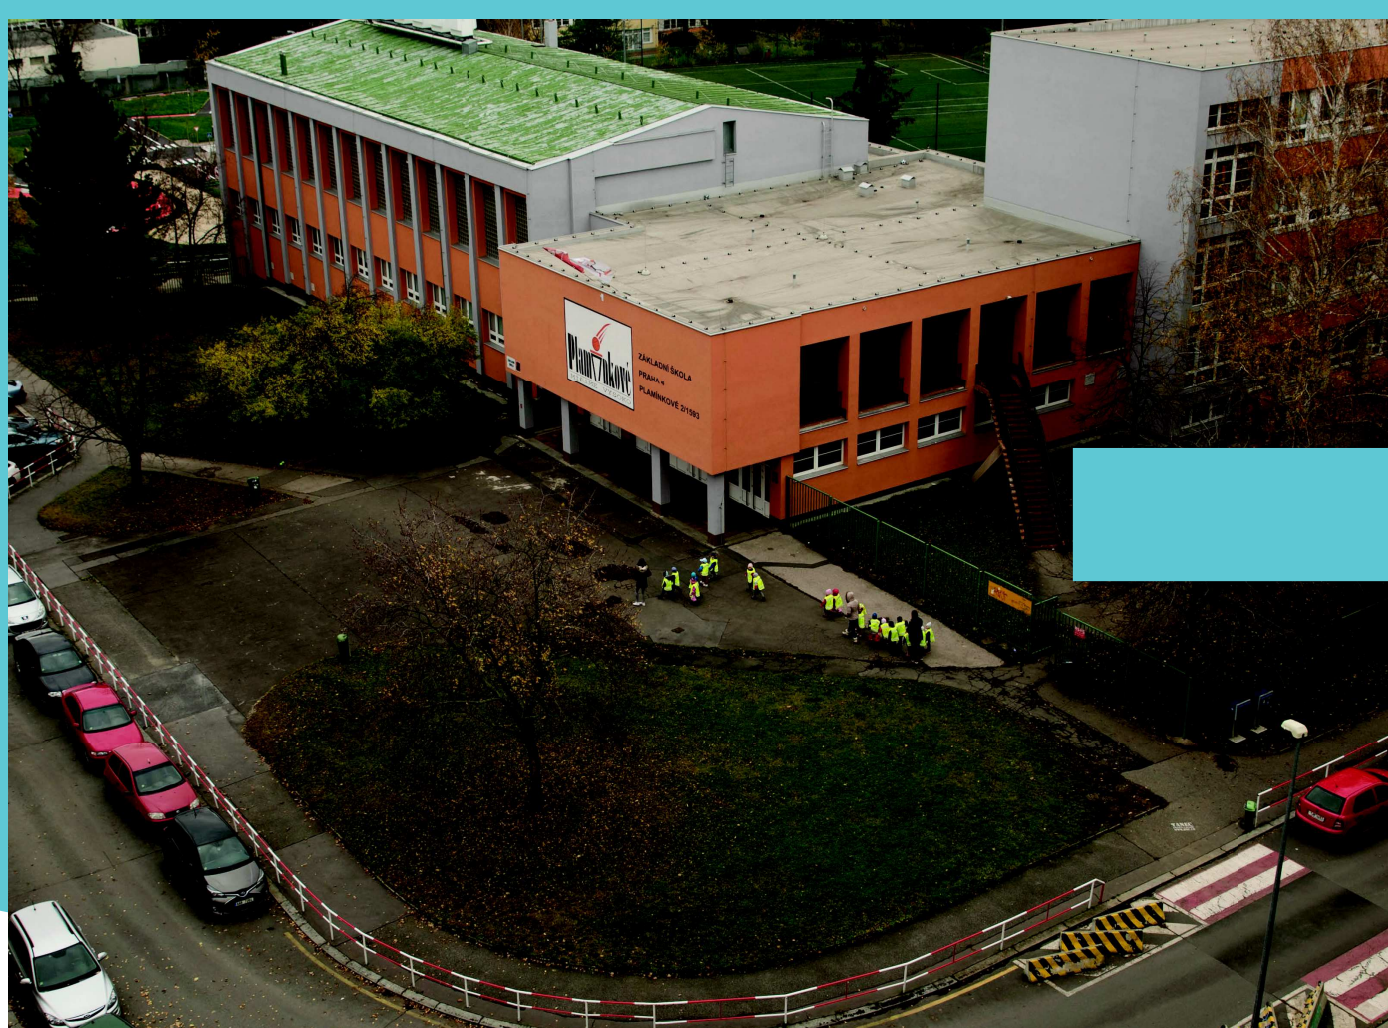

An aerial photograph of a city street intersection. A large, semi-transparent blue arrow is overlaid on the left side of the image, pointing horizontally towards the right. The scene shows a multi-lane road with several cars parked and moving. A large, modern building with a green roof is visible in the background. The foreground shows a curved sidewalk, a small green area with trees, and a red car parked on the street. The overall image is a composite of a real-world photograph and a digital graphic element.

Situace:

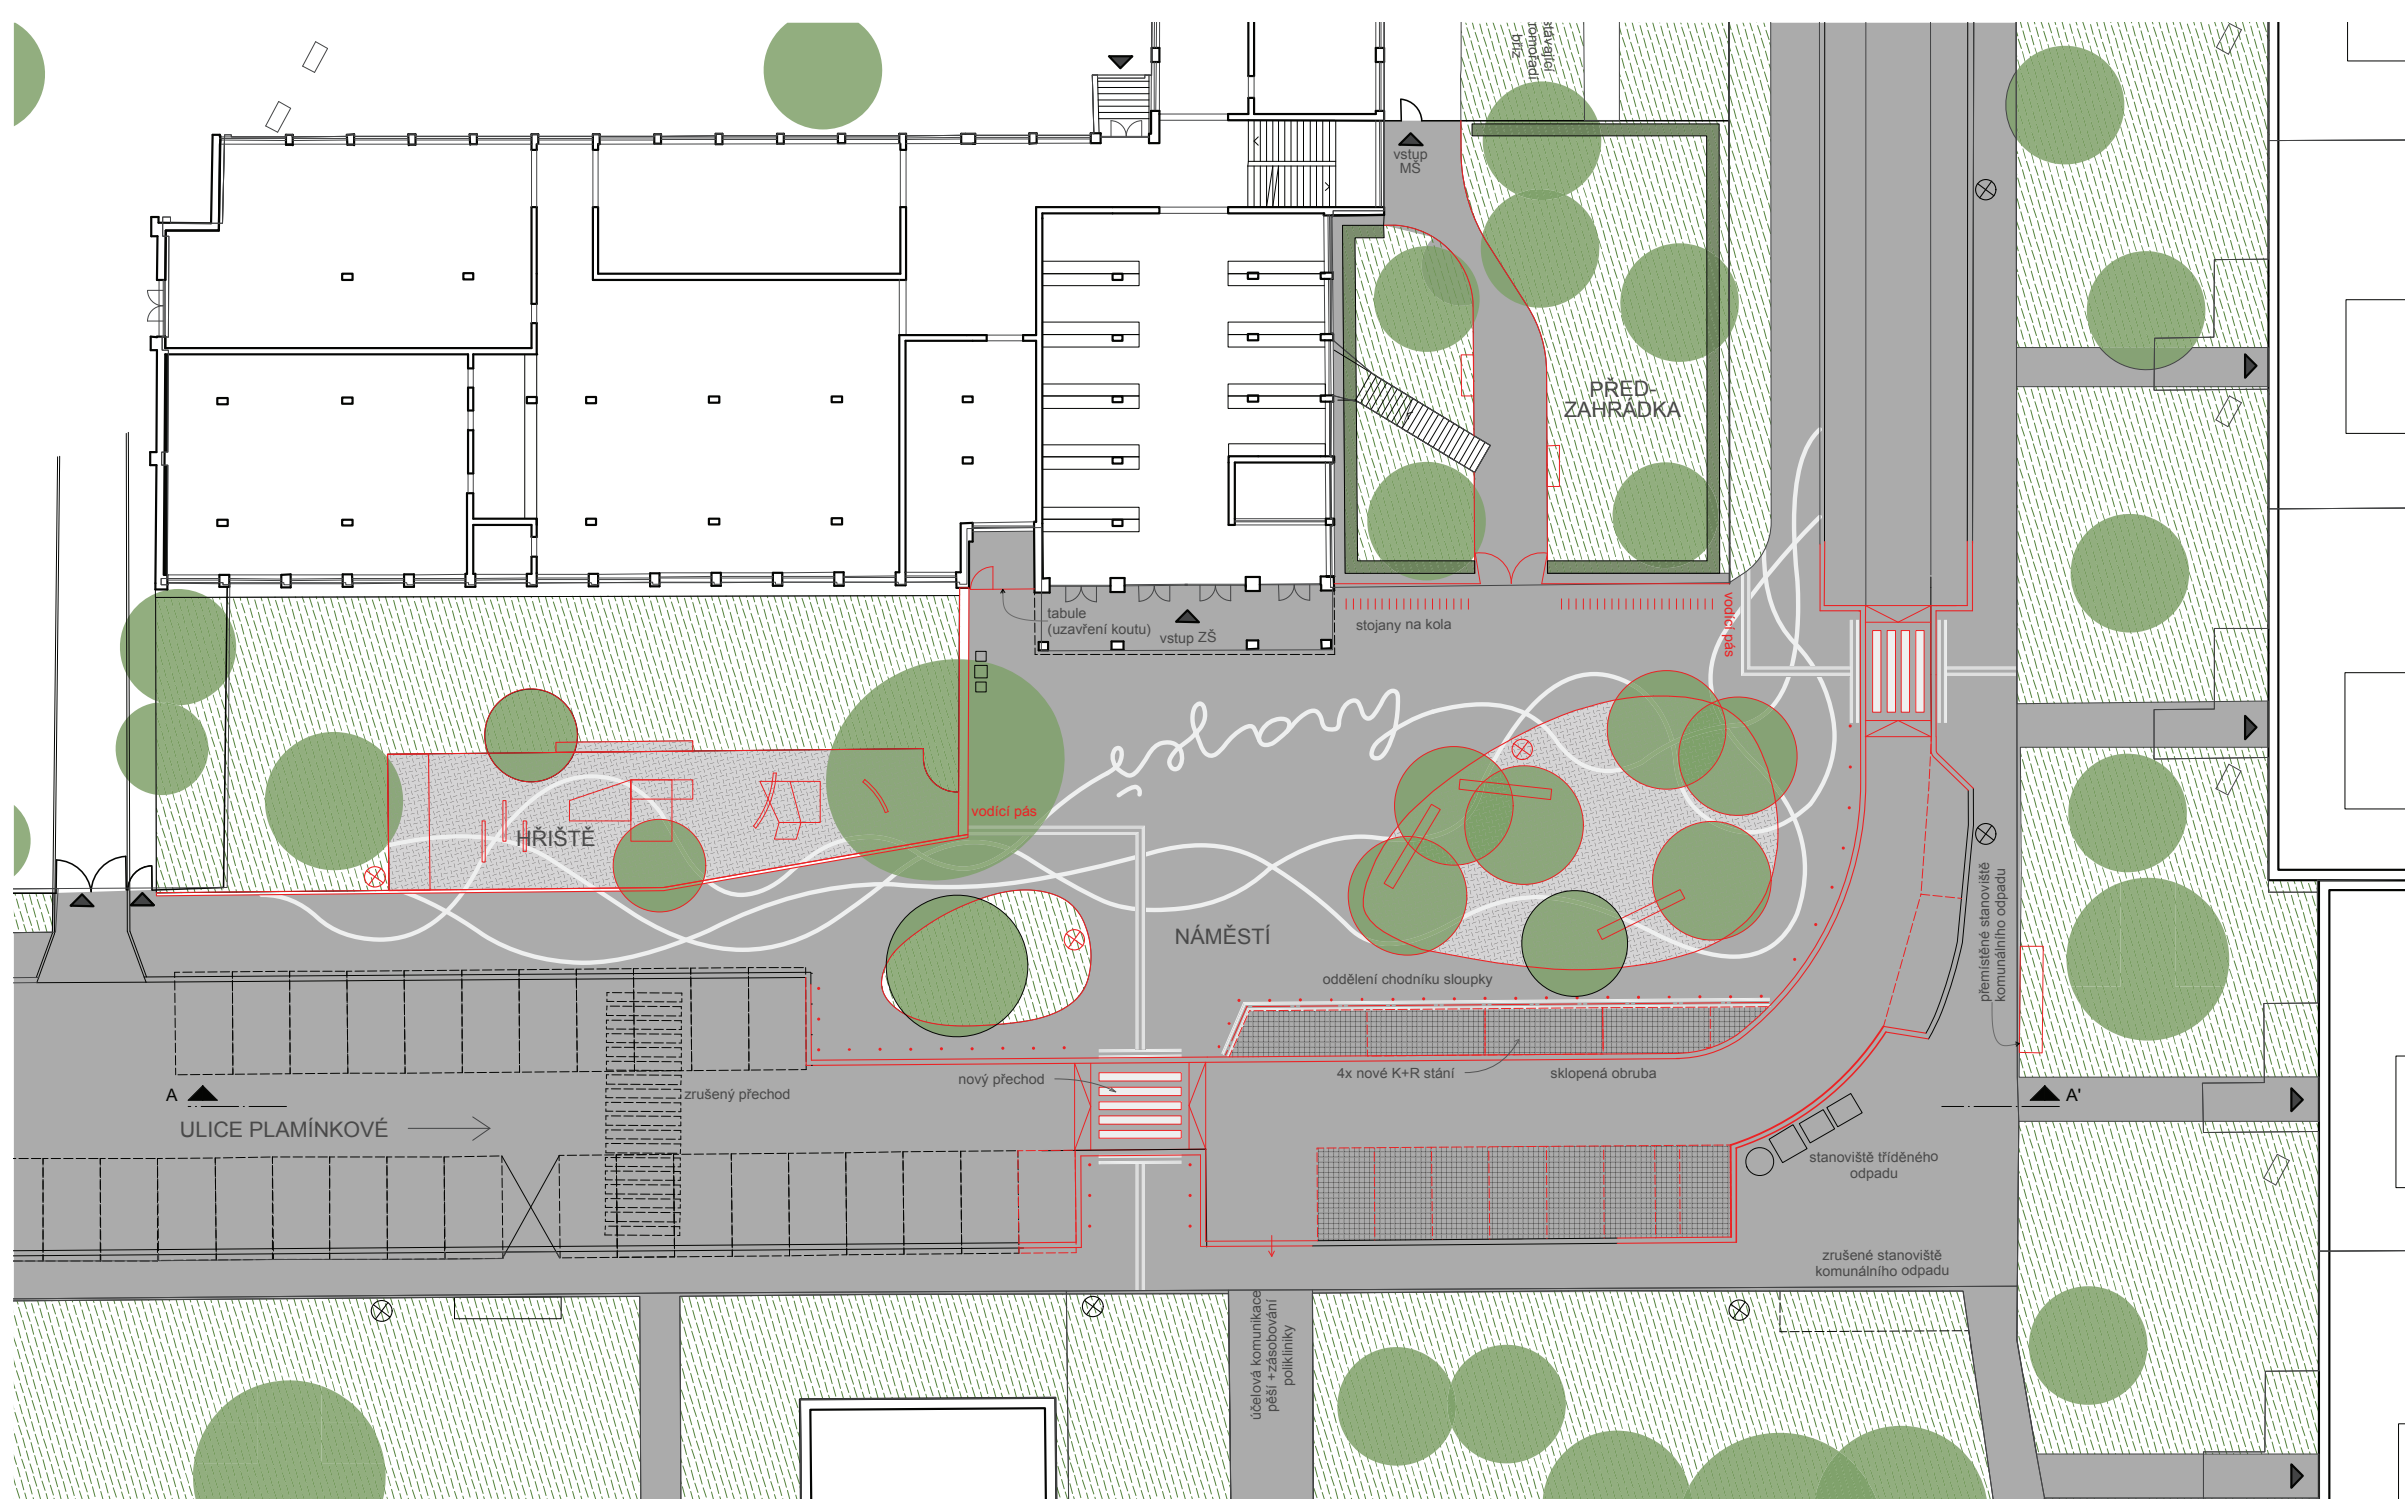

Referenční obrázky mobiliáře a povrchů:



Chodník je úzký, plocha trávníku je nevyužitá.
Hodnotou prostoru jsou vzrostlé stromy.



Veliká plocha trávníku je pro prostor námižiti nevhodná a v současné době je spíše barféro. V prostoru chybí lavíčky. Hodnotou jsou všech stávajících stromů (javor, mirabellka, lípa). Zábradí popř. je problematické - děti jsou nuceny jet této strany přelézat a paradoxně se tak stává nebezpečnou překážkou než ochranným prvku. Chybí prvky veřejného osvětlení a po setmění tam místo stává nehostinným a nebezpečným.



Předzáhradka vznikla dodatečným oddělením zahrady MŠ novým plotem. Kvůli tomuto od sebe je prostor předzáhradky nejasný, vedení cest je nelogické, člověk se v prostoru obtíže orientuje. Povrchy chodníků jsou zanedbané. Hody jsou vzrostlé stromy - solitérní lípa, strom bříza a (dříve již prořídil) pás okrasných třetích pletů do ulice.



Zpracovatelský tým:
Ing. Marie Gelová
Ing. arch. David Mareš

Participativní plánování s žáky ZŠ:
Mgr. Lukáš Hanus, Ph.D.,
facilitační tým: Ing. arch. Markéta Hugová,
Mgr. Alica Brendzová, Bc. Vladimír Votava

Zadavatel:
Městská část Praha 4
Antala Staška 2059/80b,
140 46 Praha 4

Zpracovatel:
Ing. arch. David Mareš, U Křížku
1398/14, 14000 Praha 4, IČ 66561752
(třarchitekti)

MĚSTSKÁ ČÁST
PRAHA 4